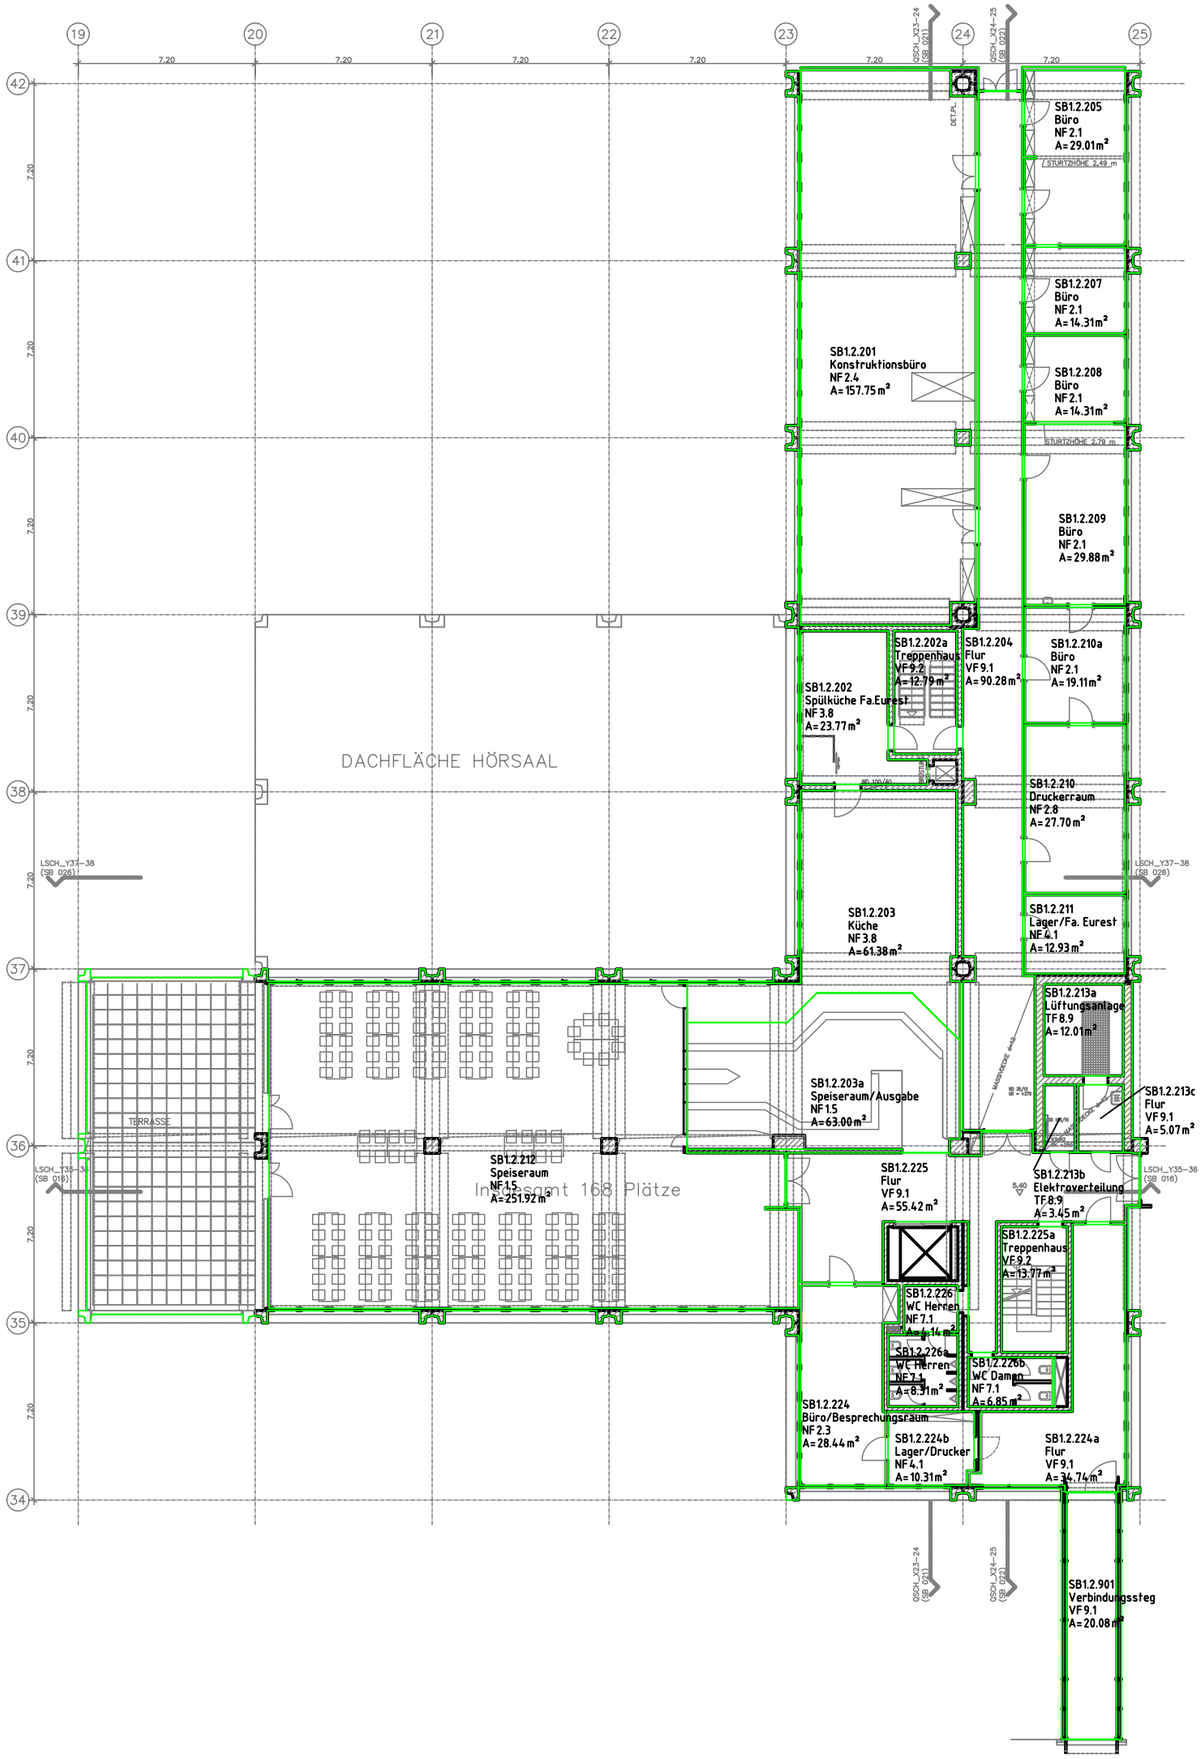
19
20
21
22
23
24
25
42
41
40
39
38
37
36
35
34
7.20
DACHFLÄCHE HÖRSAAL
TERRASSE
Innenpunkt 168 Plätze
SB1.2.205
Büro
NF 2.1
A=29.01m²
STURTZHÖHE 2.49 m
SB1.2.207
Büro
NF 2.1
A=14.31m²
SB1.2.208
Büro
NF 2.1
A=14.31m²
STURTZHÖHE 2.79 m
SB1.2.201
Konstruktionsbüro
NF 2.4
A=157.75m²
SB1.2.209
Büro
NF 2.1
A=29.88m²
SB1.2.202a
Treppenhaus
VF 9.2
A=12.79m²
SB1.2.204
Flur
VF 9.1
A=90.28m²
SB1.2.210a
Büro
NF 2.1
A=19.11m²
SB1.2.202
Spülküche Fa.EurestF
NF 3.8
A=23.77m²
SB1.2.210
Druckerraum
NF 2.8
A=27.70m²
SB1.2.203
Küche
NF 3.8
A=61.38m²
SB1.2.211
Lager/Fa. Eurest
NF 4.1
A=12.93m²
SB1.2.213a
Lüftungsanlage
TF 8.9
A=12.01m²
SB1.2.203a
Speiseraum/Ausgabe
NF 1.5
A=63.00m²
SB1.2.213c
Flur
VF 9.1
A=5.07m²
SB1.2.212
Speiseraum
NF 1.5
A=251.92m²
SB1.2.225
Flur
VF 9.1
A=55.42m²
SB1.2.213b
Elektroverteilung
TF 8.9
A=3.45m²
SB1.2.225a
Treppenhaus
VF 9.2
A=13.77m²
SB1.2.226
WC Herren
NF 7.1
A=4.14m²
SB1.2.226a
WC Herren
NF 7.1
A=8.31m²
SB1.2.226b
WC Damen
NF 7.1
A=6.85m²
SB1.2.224
Büro/Besprechungsraum
NF 2.3
A=28.44m²
SB1.2.224b
Lager/Drucker
NF 4.1
A=10.31m²
SB1.2.224a
Flur
VF 9.1
A=34.74m²
SB1.2.901
Verbindungssteg
VF 9.1
A=20.08m²
LSCH_Y37-38
(SB 026)
LSCH_Y35-36
(SB 016)
LSCH_X23-24
(SB 021)
LSCH_X24-25
(SB 020)
DETAIL
MASSKEDERE